




Schválil:

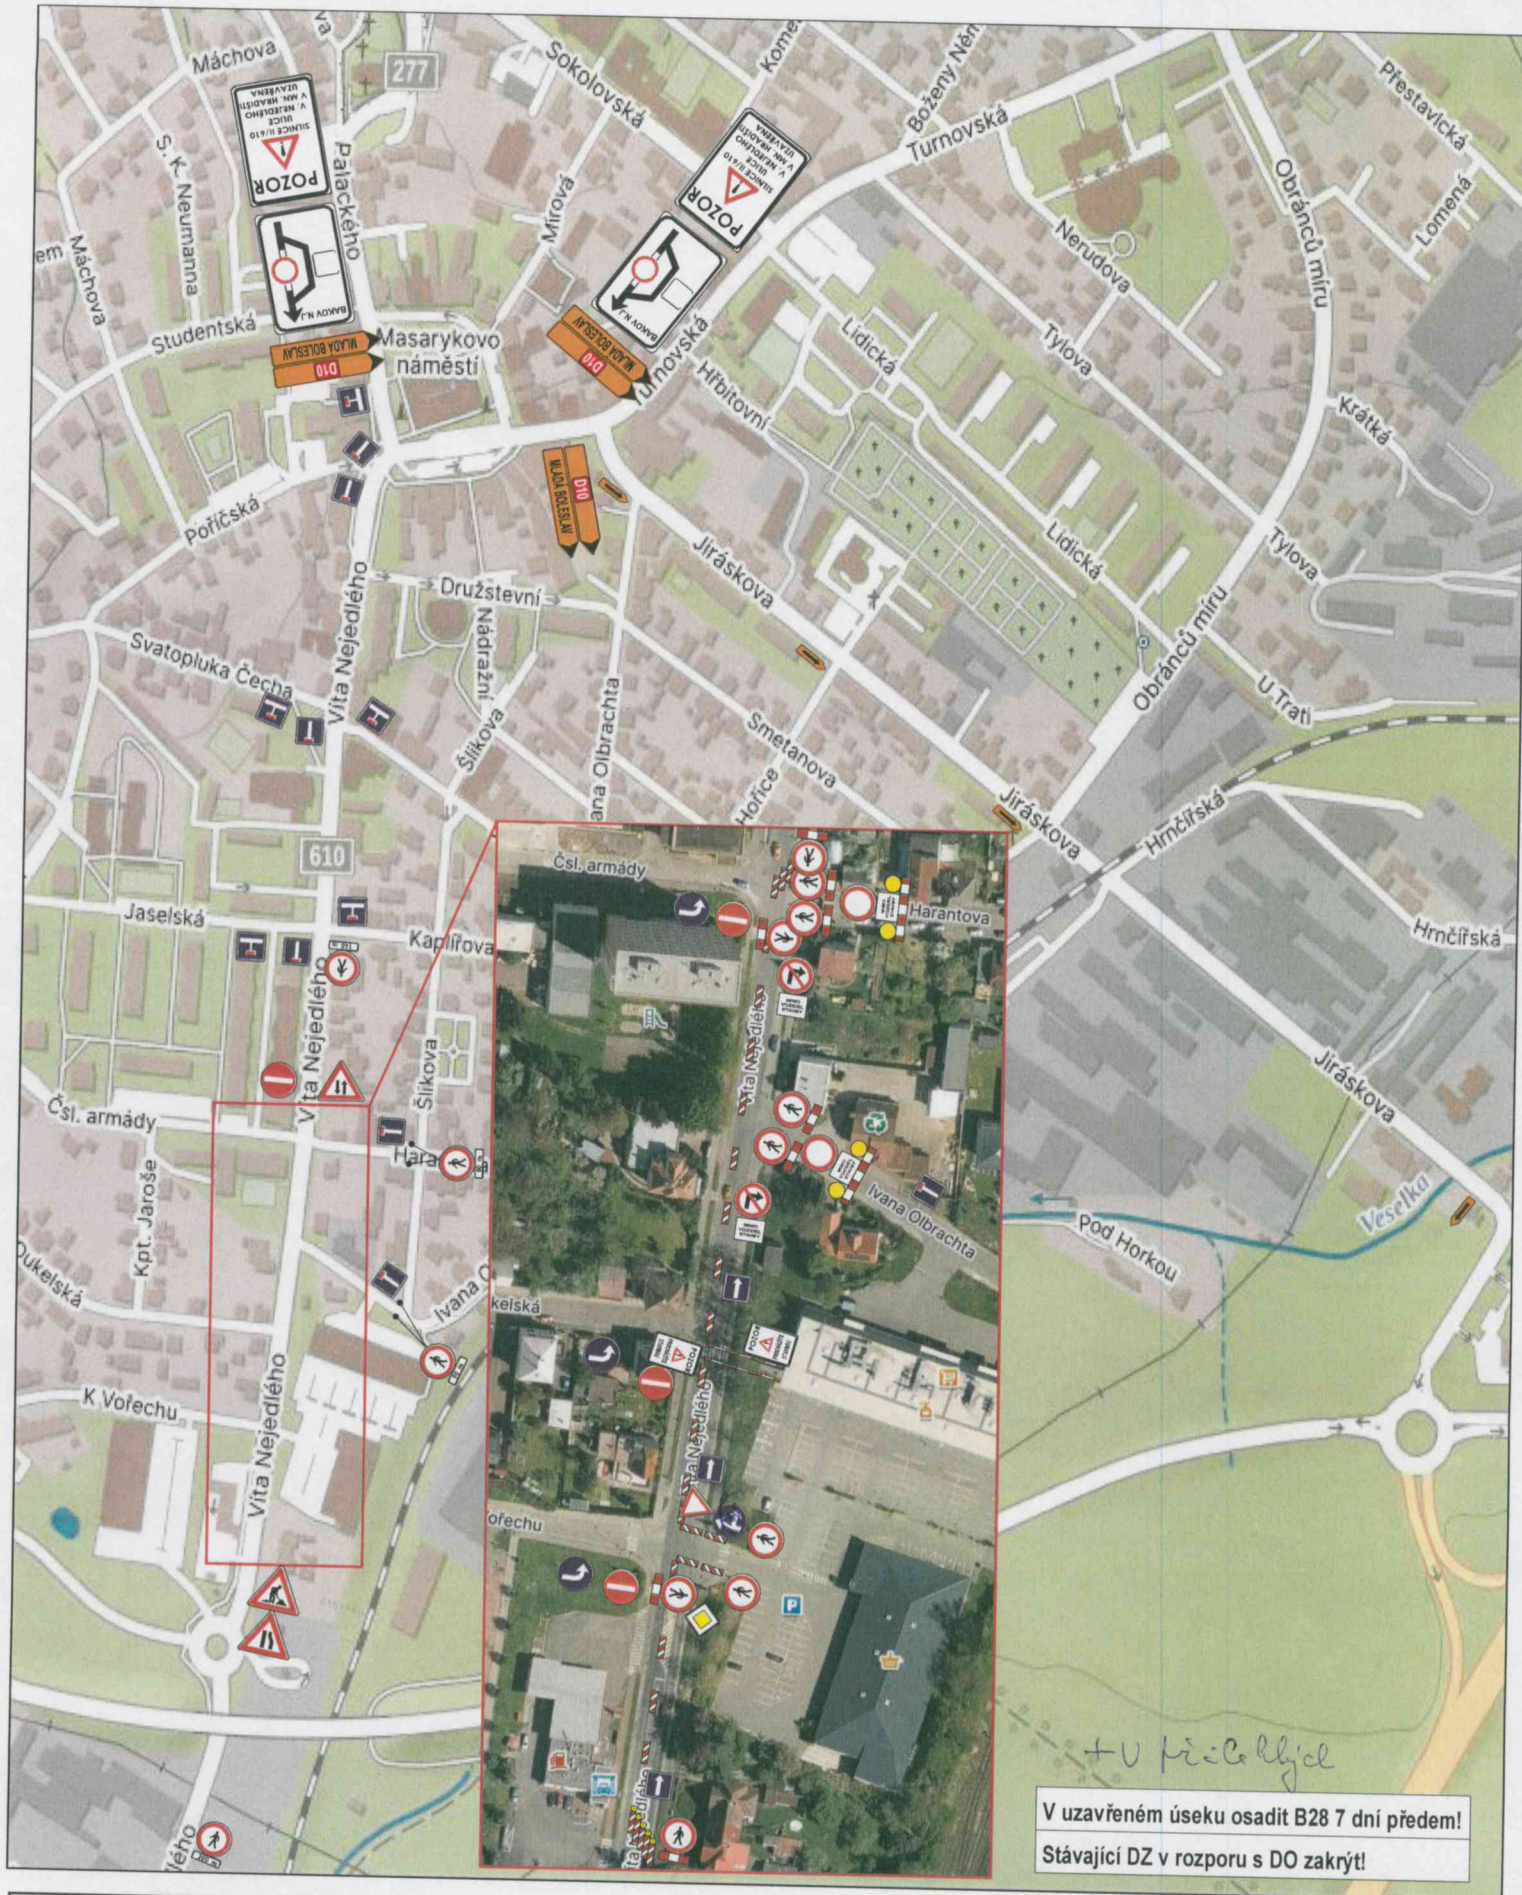

JAZNAK spol. s r.o.
Vinec 26
293 01 Mladá Boleslav
tel. 326 733 540
fax. 326 737 330

akce:
Dopravní opatření při rekonstrukci vozovky
a chodníku v ulici V. Nejedlého v úseku
OK - Čsl. armády v Mnichově Hradišti

investor:

zak. číslo: S 4446

datum: 28.6.2024

vypracoval: L. JANDA

podpis:

č. přílohy: 1



V uzavřeném úseku a v přilehlých ulicích
osadit dle potřeby B28 7 dní předem!

Stávající DZ v rozporu s DO zakrýt!

Schválil:



JAZNAK spol.s r.o.
Vinec 26
293 01 Mladá Boleslav
tel. 326 733 540
fax. 326 737 330

akce:
Dopravní opatření při rekonstrukci vozovky
a chodníku v ulici V. Nejedlého v úseku
OK - Čsl. armády v Mnichově Hradišti 2

investor:

zak. číslo: S 4451

datum: 3.7.2024

vypracoval: L. JANDA

podpis:

č. přílohy: 1